



COMUNE DI CAVA MANARA

Provincia di Pavia

Via L. Manara, 7 – 27051 Cava Manara (PV) – Tel. 0382/5575 – Fax 0382/554110 – Partita IVA 00467120184
e-mail info@comune.cavamanara.pv.it - URL www.comune.cavamanara.pv.it

SETTORE 1° - SERVIZIO AFFARI GENERALI – SCUOLE – SERVIZI SOCIALI

SERVIZIO DI RISTORAZIONE SCOLASTICA A.S. 2012/13 – 2013/14 – 2014/15 – 2015/16

(C.I.G. 427083113C)

DOCUMENTO UNICO DI VALUTAZIONE DEI RISCHI DA INTERFERENZE

(Art.26/ D.Lgs. n° 81/2008)

INDIVIDUAZIONE DEI RISCHI SPECIFICI DEL LUOGO DI LAVORO MISURE ADOTTATE PER ELIMINARE LE INTERFERENZE

1) CAMPO DI APPLICAZIONE

PREMESSA

Il presente Documento Unico di Valutazione dei Rischi da Interferenze preliminari, (DUVRI), contiene le misure minime di prevenzione e protezione da adottare al fine di ridurre al minimo i rischi derivanti da possibili interferenze tra le attività svolte dall'Appaltatore, gli utenti/visitatori e le imprese che, a vario titolo, operano nelle strutture dove deve svolgersi il servizio di cui al presente appalto (personale della Ditta Appaltatrice, fornitori, ecc.).

Il presente DUVRI contiene indicazioni di massima che devono essere integrate e dettagliate, a cura e onere dell'Appaltatore, successivamente all'aggiudicazione dell'appalto.

Il DUVRI, così modificato e integrato, deve essere trasmesso al Responsabile Unico del Procedimento.

L'Appaltatore, nella comunicazione dei rischi specifici connessi alla propria attività, può presentare proposte di integrazione al DUVRI, ove ritenga di poter meglio garantire la sicurezza sul lavoro sulla base della propria esperienza.

In nessun caso le eventuali integrazioni possono giustificare modifiche o adeguamenti dei costi della sicurezza individuati nel presente documento.

Il DUVRI, che dovrà essere allegato al contratto di appalto, viene messo a disposizione dei partecipanti alla gara ai fini di formulazione dell'offerta e costituisce specifica tecnica ai sensi dell'art. 68 e dell'allegato VIII del D. Lgs. n. 163/2006.

Il presente documento riguarda esclusivamente i rischi dovuti alle interferenze ossia alle circostanze in cui si verifica un "contatto rischioso" tra il personale del Datore di Lavoro Committente e il personale dell'Impresa Appaltatrice che operano presso lo stesso sito.

Pertanto le prescrizioni previste nel presente Documento non si estendono ai rischi specifici propri dell'attività cui è soggetta l'Impresa Appaltatrice e per i quali dovrà conformarsi alla normativa di settore vigente.

L'Impresa Appaltatrice, entro il termine massimo di 30 giorni dalla data di affidamento dell'appalto e comunque prima dell'inizio effettivo dello stesso, dovrà redigere il proprio documento di valutazione dei rischi e provvedere all'attuazione delle misure necessarie per ridurre al minimo tali rischi.

Il DUVRI, come ha affermato l'Autorità per la vigilanza sui contratti pubblici di lavori, servizi e forniture (Determinazione n. 3/2008), non è un documento "statico" ma "dinamico", per cui la valutazione dei rischi, effettuata prima dell'espletamento della gara d'appalto, deve essere necessariamente aggiornata in caso di mutamenti, quali l'intervento di subappalti o di forniture, ovvero in caso di modifiche di carattere tecnico, logistico o organizzativo rese necessarie nel corso dell'esecuzione dell'appalto e incidenti sulla modalità di effettuazione del servizio.

Nel DUVRI vengono riportate solo le misure e gli eventuali costi per eliminare i rischi derivanti dalle possibili interferenze presenti nell'effettuazione delle prestazioni (anche verso gli utenti), fermo restando l'obbligo per le imprese di adottare le misure dirette a eliminare i rischi derivanti dalla propria attività.

Tali imprese devono dimostrare di ottemperare a tutti gli adempimenti in materia di salute e sicurezza nei luoghi di lavoro previsti dal D.Lgs. 81/2008 (valutazione dei rischi, informazione, formazione addestramento, utilizzo DPI, ecc.).

Soggetti coinvolti

Nelle seguenti tabelle sono indicati i soggetti con compiti di sicurezza.

ENTE APPALTANTE	COMUNE DI CAVA MANARA Via L. Manara, 7 - 27051 Cava Manara (PV) SERVIZIO 1° - SERVIZIO AFFARI GENERALI – SCUOLE – SERVIZI SOCIALI Tel. 0382/557501-2-3 Fax 0382/554110 posta elettronica: protocollo@cert.comune.cavamanara.pv.it sito internet: http://www.comune.cavamanara.pv.it	
RUOLO	NOMINATIVO	RECAPITO
Datore Lavoro	Dott.ssa Maria Teresa LEONE Direttore Generale Comune di Cava Manara	Comune di Cava Manara Via L. Manara, 7 27051 Cava Manara (PV) Tel. 0382557501
Responsabile del Procedimento	Responsabile del Servizio Affari Generali Claudio Raina	Via L. Manara, 7 27051 Cava Manara (PV) 03825575202 fax 0382-554110 e-mail: claudio.raina@comune.cavamanara.pv.it
Responsabile Servizio Prevenzione e Protezione	Paolo Pecorini	ZOTH SERVICE snc Via Scarabelli, 43 – 27059 Voghera (PV) Tel. 0383/49562
R.L.S.	Geom. Gian Luca Novarini	Comune di Cava Manara Via L. Manara, 7 27051 Cava Manara (PV) Tel. 03825575218
Medico competente	Dott.ssa Rosa Maria MARCONE	Via Assi San Paolo, 24 27100 PAVIA - Tel. 0382/463472

IMPRESA APPALTATRICE	Ragione Sociale - Indirizzo – Telefono – fax – mail	
RUOLO	NOMINATIVO	RECAPITO
Datore Lavoro		
Responsabile del Procedimento		
Responsabile del Servizio di Prevenzione e Protezione		
RLS		
Medico Competente		
Direttore Tecnico		
Codice Fiscale		
Posizione CCIAA		
Posizione INPS		
Posizione INAIL		
PERSONALE DELL'IMPRESA		
Matricola	Nominativo	Mansione

2) DESCRIZIONI DELL'ATTIVITA' OGGETTO DELL'APPALTO

L'appalto ha per oggetto l'affidamento del servizio di ristorazione scolastica a.s. 2012/13 – 2013/14 – 2014/15 e 2015/16, da effettuarsi mediante la prestazione di tutti i servizi come già specificato nel Capitolato Speciale d'Appalto, e come qui di seguito illustrati.

Le sedi di esecuzione dei servizi coincidono con le sedi scolastiche site nell'ambito territoriale del Comune di Cava Manara , e più precisamente:

Scuola di Infanzia "A. Castagnola" – Via G. Bruno n. 8 – Cava Manara capoluogo

Sede centro cottura comunale.

Presso la scuola saranno consegnate le derrate alimentari crude, preparati i pasti, svolto il servizio di scodellamento e distribuzione.

Scuola Primaria "G. Rodari" – Via dei Mille n. 9 – Cava Manara capoluogo

Dove saranno consegnati i pasti cucinati presso il centro cottura di Via G. Bruno e svolto il relativo servizio di distribuzione e scodellamento.

Scuola Secondaria di 1° Grado "A. Manzoni" – Via dei Mille n. 9 – Cava Manara capoluogo

Dove saranno consegnati i pasti cucinati presso il centro cottura di Via G. Bruno e svolto il relativo servizio di distribuzione e scodellamento

Scuola di Infanzia "Gerrechiozzo" – via Barsanti 58 – Mezzana Corti di Cava Manara

Sede centro cottura comunale.

Presso la scuola saranno consegnate le derrate alimentari crude, preparati i pasti, svolto il servizio di scodellamento e distribuzione

Scuola Primaria "A. Bordoni" – Via Barsanti 58 – Mezzana Corti di Cava Manara

Dove saranno consegnati i pasti cucinati presso il centro cottura di presso la Scuola di Infanzia di Gerrechiozzo. e svolto il relativo servizio di distribuzione e scodellamento

Asilo Nido Comunale "E. Panigada" – Via Matteotti n.25 – Cava Manara capoluogo

Dove saranno consegnate le derrate alimentari crude.

Nel dettaglio, il servizio affidato in appalto per la ristorazione scolastica consiste nelle seguenti attività:

Scuola di Infanzia "A. Castagnola" – Via G. Bruno n. 8:

nella fornitura di derrate alimentari crude, nella preparazione, trasporto e distribuzione dei pasti, con personale dipendente della Impresa Appaltatrice, per il servizio di refezione scolastica per gli alunni della Scuola di Infanzia Statale "A. Castagnola" di Via G. Bruno n.8, della Scuola Primaria "G. Rodari" e della Scuola Secondaria di 1° Grado "A. Manzoni" di via dei Mille, utilizzando la cucina di cui è dotata la Scuola di Infanzia Statale "A. Castagnola" di via G. Bruno;

Il Comune mette a disposizione per tale servizio alla Ditta:

Aree di lavoro

- locale cucina, spogliatoio con annesso servizio igienico, dispensa, refettorio

Attrezzature

- frigoriferi
- congelatore
- lavastoviglie
- scolapiatti
- cucina a gas a 6 fuochi
- forno
- affettatrice
- scaldavivande
- piani di lavoro
- posateria e pentolame

L'ingresso per il personale della Ditta è separato dall'ingresso sia degli insegnanti che degli studenti che del personale ATA, questo per eliminare le interferenze.

La cucina è dotata delle aperture di aerazione necessarie.

Scuola Primaria "G. Rodari" e Secondaria di Primo Grado "A. Manzoni" – Via dei Mille n. 9:

Dove saranno consegnati i pasti preconfezionati in multiporzione e svolto il relativo servizio di scodellamento e distribuzione

Il Comune mette a disposizione della Ditta per tale servizio:

Area di lavoro

Locale refettorio

Locale spogliatoio con annessi servizi

Attrezzature

Piani di appoggio
Frigorifero
Scaldavivande

Stoviglie
Tavoli e sedie

L'ingresso del personale avviene da cancello carraio vicino al locale mensa, vi è il posteggio del mezzo adibito al trasporto pasti e accesso al locale refettorio tramite ascensore esterno. Questo per evitare interferenze.

Scuola di Infanzia Gerrechiozzo – Via Barsanti 59:

nella fornitura di derrate alimentari crude, nella preparazione, distribuzione dei pasti, con personale dipendente della Impresa Appaltatrice, per il servizio di refezione scolastica per gli alunni della Scuola di Infanzia Statale "Gerrechiozzo" e della Scuola Primaria "A.Bordoni" all'interno dello stesso edificio

Il Comune mette a disposizione per tale servizio alla Ditta:

Area di lavoro

- locale cucina, spogliatoio con annesso servizio igienico, dispensa, refettorio

Attrezzature

- frigoriferi
- congelatore
- lavastoviglie
- scolapiatti
- cucina a gas a 6 fuochi
- forno
- affettatrice
- scaldavivande
- piani di lavoro
- posateria e pentolame

L'ingresso per il personale della Ditta è separato dall'ingresso sia degli insegnanti che degli studenti che del personale ATA, questo per eliminare le interferenze.

La cucina è dotata delle aperture di areazione necessarie.

Scuola Primaria "A Bordoni" – Via Barsanti n. 9:

Dove saranno consegnanti i pasti preconfezionati in multiporzione e svolto il relativo servizio di scodellamento e distribuzione

Il Comune mette a disposizione della Ditta per tale servizio:

Area di lavoro

- Locale refettorio
- Locale spogliatoio con annessi servizi

Attrezzature

- Piani di appoggio
- Frigorifero
- Stoviglie
- Tavoli e sedie

L'accesso al refettorio avviene attraverso ascensore interno che collega la cucina. Questo per evitare interferenze.

Asilo Nido Comunale "E. Panigada" – Via Matteotti n. 25:

Dove saranno consegnate le derrate crude per la preparazione dei pasti da parte del personale di ruolo del Comune di Cava Manara.

3) FINALITA'

Il presente documento di valutazione è stato redatto preventivamente alla fase di appalto, in ottemperanza al dettato dell'art. 7 comma 3 d) del Decreto Legge 626/94 come modificato dalla Legge 123/07:

- per promuovere la cooperazione ed il coordinamento previsto dal comma 2) del medesimo articolo e cioè:
 - o per cooperare alla attuazione delle misure di protezione e prevenzione dai rischi sul lavoro incidenti sulla attività lavorativa oggetto dell'appalto;
 - o per coordinare gli interventi di protezione e prevenzione dei rischi cui sono esposti i lavoratori,
 - o per informarsi reciprocamente in merito a tali misure.

- Al fine di eliminare i rischi dovuti alle interferenze, nelle lavorazioni relative al servizio di ristorazione scolastica.

COSTI DELLA SICUREZZA

I costi della sicurezza sono relativi **esclusivamente** ai rischi di tipo interferenziale e relativi al Servizio in oggetto, come indicato dalla Determina dell'Autorità di Vigilanza sugli appalti n. 3 del 5 marzo 2008 "Sicurezza nell'esecuzione degli appalti relativi a servizi e forniture. Predisposizione del documento unico di valutazione dei rischi (DUVRI) e determinazione dei costi della sicurezza. L. 123/07 e modifica dell'art. 3 del D.Lgs. 626/94 ed art. 86 commi 3bis e 3ter del D.Lgs. 163/06".

I potenziali rischi individuati nella valutazione dei rischi da interferenze (inclusi quelli generali) possono essere eliminati o ridotti attraverso procedure gestionali, pertanto i costi relativi al rischio interferenze sono da ritenersi pari a 0.

DESCRIZIONE DELLE MISURE DI SICUREZZA ATTUATE

Con il presente documento unico preventivo vengono fornite alla I.A. (già in fase di gara di appalto):

- dettagliate informazioni sui rischi di carattere generale esistenti sui luoghi di lavoro oggetto dell'appalto e sulle misure di prevenzione e di emergenza adottate, sui rischi derivanti da possibili interferenze nell'ambiente in cui sono destinate ad operare le ditte appaltatrici nell'espletamento dell'appalto in oggetto e sulle misure di sicurezza proposte in relazione alla interferenze
- come detto i percorsi, le zone di lavoro non prevedono interferenze con il personale scolastico e con gli alunni. L'unica interferenza è ovviamente durante la fase di somministrazione
- non sono pertanto – come già evidenziato - previsti oneri di sicurezza.

PRIMA DELL'AFFIDAMENTO DEL SERVIZIO SI PROVVEDERÀ

a verificare l'idoneità tecnico-professionale dell'Impresa Appaltatrice (I.A.) anche attraverso la verifica della conformità e compatibilità dell'iscrizione alla CCIAA con l'esecuzione dei servizi, commissionati.

A tal proposito

☐ **l'Impresa Appaltatrice (I.A.)**

dovrà risultare in regola con i versamenti dei contributi assicurativi e previdenziali a favore dei propri lavoratori dipendenti e, inoltre, dovrà produrre prima dell'inizio delle attività la seguente documentazione:

n	DOCUMENTAZIONE PRODOTTA	SI	NO
1	copia dell'ultimo versamento dei contributi assicurativi e previdenziali		
2	copia di idonea assicurazione R.C.T., comprendente anche la copertura in caso di	azione di rivalsa/regresso esercitata dall'INAIL	
		danni per i quali i lavoratori dipendenti dell'appaltatore non risultino indennizzati dall'INAIL	
3	Dichiarazione di aver effettuato la valutazione dei rischi, ai sensi delle disposizioni in materia di prevenzione e protezione dai rischi e di igiene nei luoghi di lavoro, prendendo in considerazione i seguenti elementi	Ambiente/i di lavoro	
		Organizzazione del lavoro	
		Dispositivi protezione collettiva	
		Dispositivi di Protezione Individuale	
		Dispositivi sicurezza macchine/impianti	
		Adottato procedure che prevedono la sostituzione programmata e preventiva delle parti di macchina/e od impianto/i la cui usura o malfunzionamento può dar luogo ad incidenti.	
4	Indicazione dei costi della sicurezza dell'I.A.: l'importo delle spese sostenute per rispettare le disposizioni in materia di prevenzione e protezione dai rischi e di igiene nei luoghi di lavoro nelle annualità precedenti)	Anno:	€
		Anno:	€

L'impresa non potrà ricorrere al sub appalto di dette prestazioni.

L'impresa dovrà fornire :

- il **documento unico di valutazione dei rischi interferenze definitivo** che sarà costituito dal presente **documento preventivo**, eventualmente modificato ed integrato con le specifiche informazioni relative alle interferenze sulle lavorazioni che la l'Impresa Appaltatrice (I.A.) dovrà esplicitare in sede di gara (se diverse da quanto qui indicato) da allegare al contratto;
- **a redigere il "VERBALE DI RIUNIONE COOPERAZIONE COORDINAMENTO"/ "SOPRALLUOGO CONGIUNTO"** (Allegato 2), **da sottoscrivere ai sensi dell'art 7 comma 2 lett. b) del D.Lgs. n°626/94** tra il **Rappresentante del Comune** e il **Rappresentante designato dall'Appaltatore o Fornitore**

L'Impresa Appaltatrice (I.A.) dovrà produrre un proprio Piano Operativo sui rischi connessi alle attività specifiche, che dovrà essere Coordinato con il Documento Unico Valutazione Rischi Interferenze (DUVRI) definitivo.

Si allega :

Piante con indicazione delle zone di lavoro


Cava Manara,	
Responsabile Gestione del Contratto/ R.U.P	Direttore/Datore di Lavoro della Direzione Committente
RAINA CLAUDIO	DOTT.SSA MARIA TERESA LEONE

Maggio 2012


R.U.P. – Claudio Raina – Responsabile Servizio 1°

L'IMPRESA APPALTATRICE

PIANTA PIANO RIALZATO

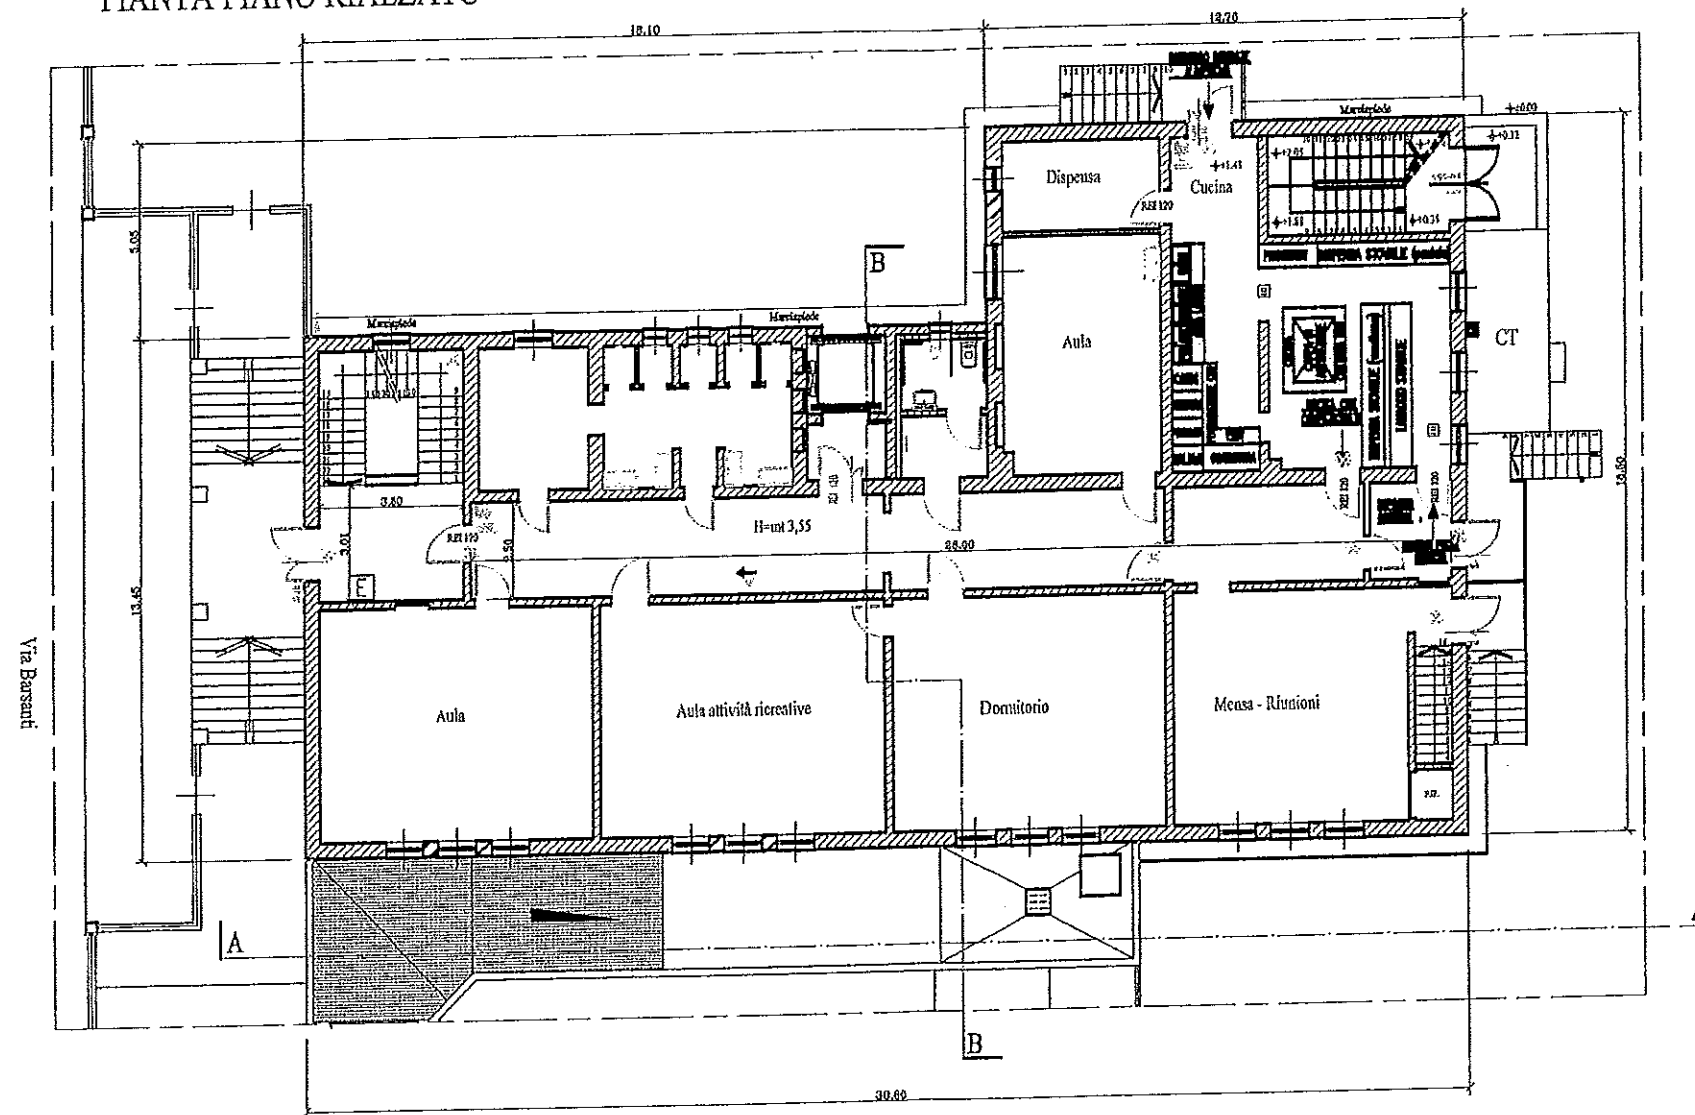


PIANTA PIANO SEMMINTERRATO

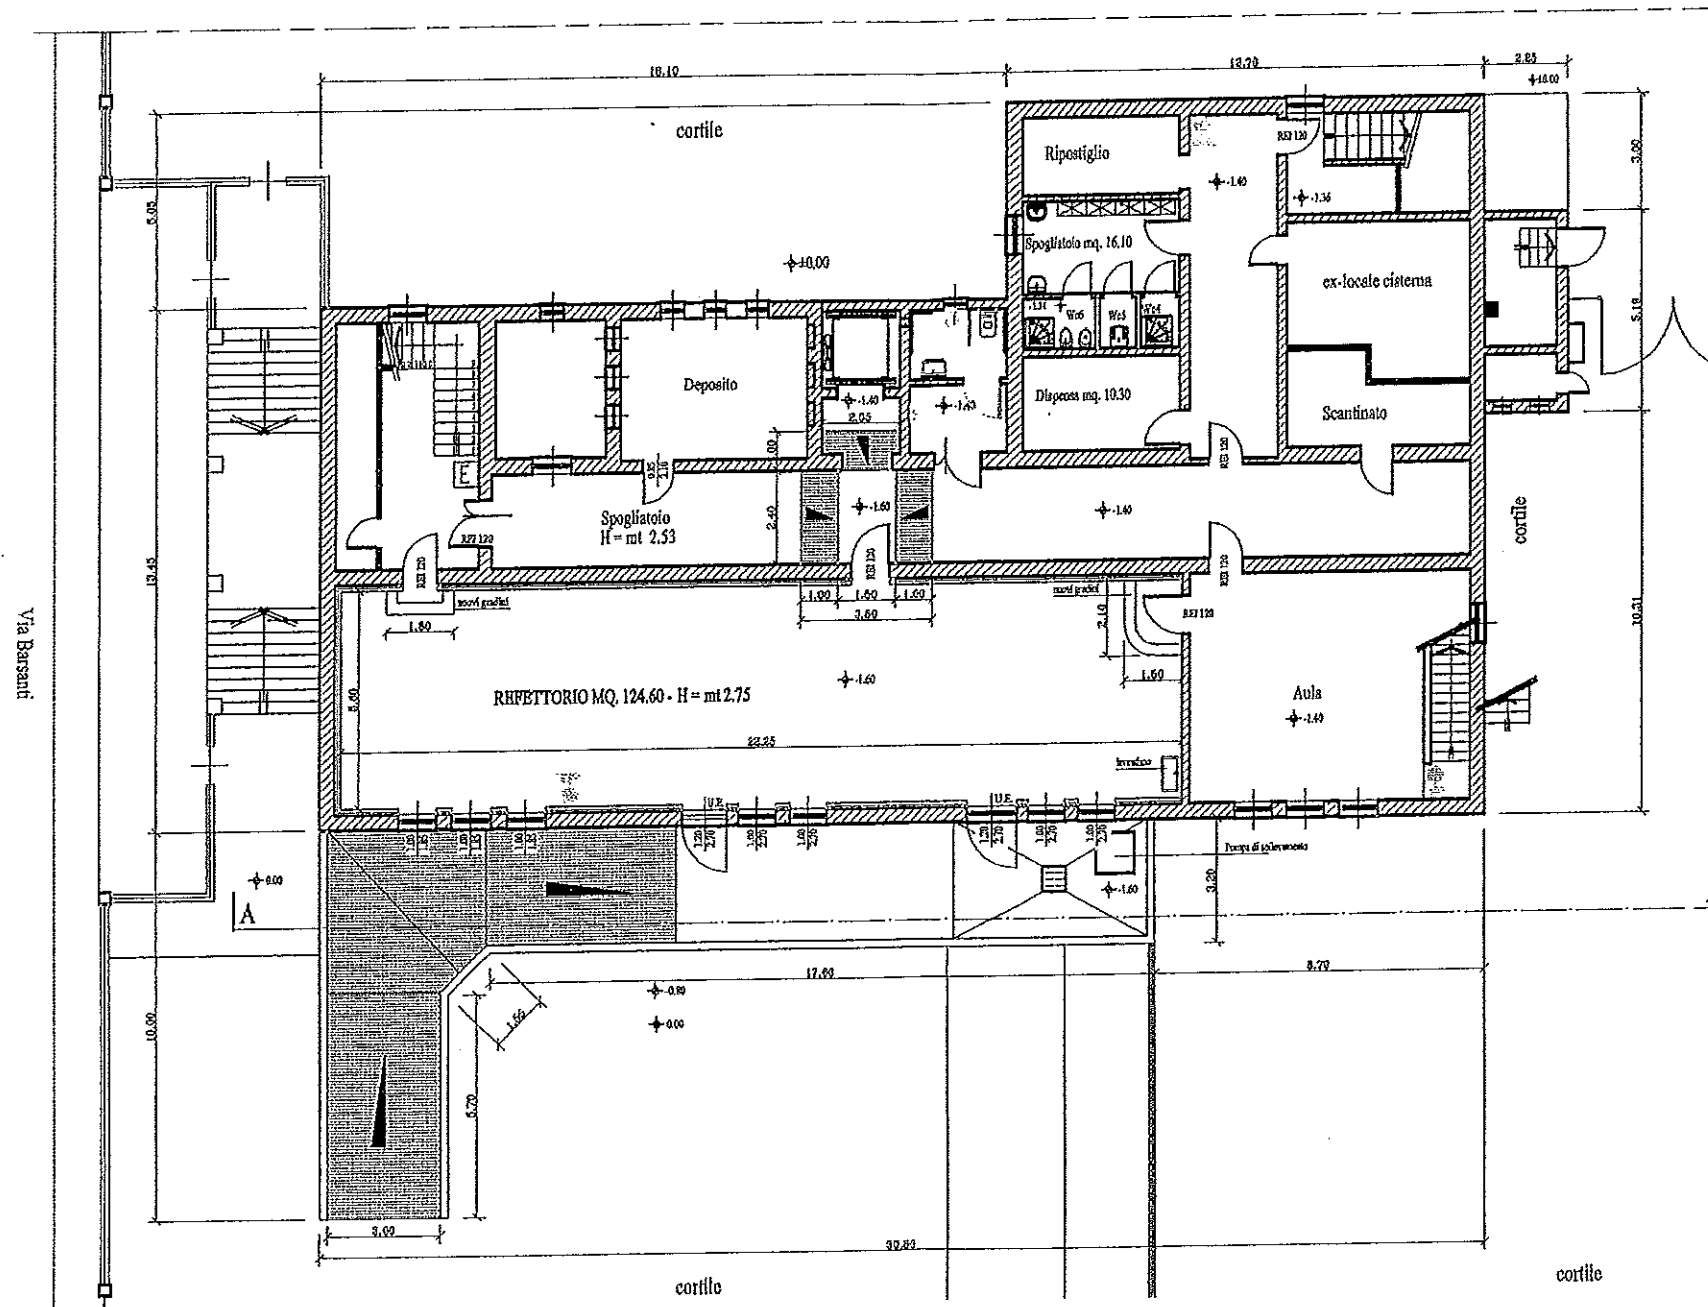

COMUNE DI CAVA MANARA
SCUOLA MATERNA DI CAVA MANARA

Pianta Piano Terra scala 1/200

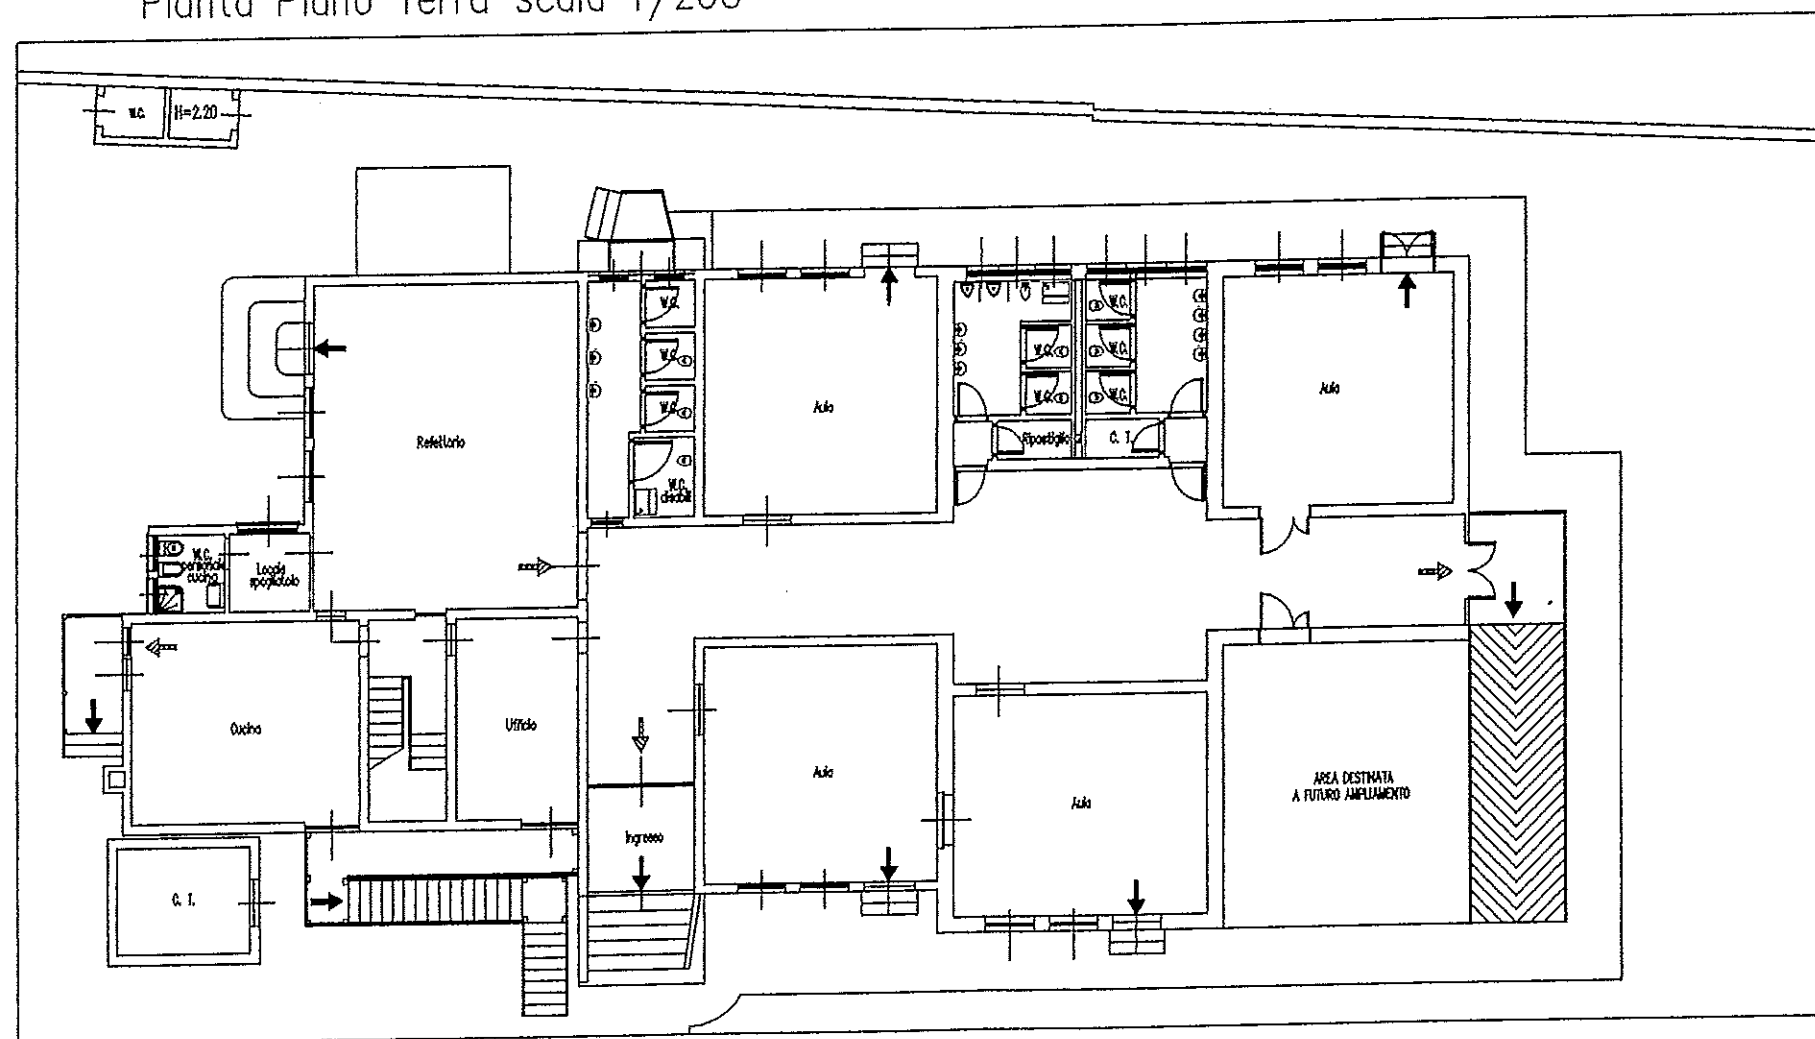

PIANO SEMINTERRATO

