


COMUNE DI CAVA MANARA
SCUOLA ELEMENTARE E MATERNA DI MEZZANA CORTI

Pianta Piano Rialzato

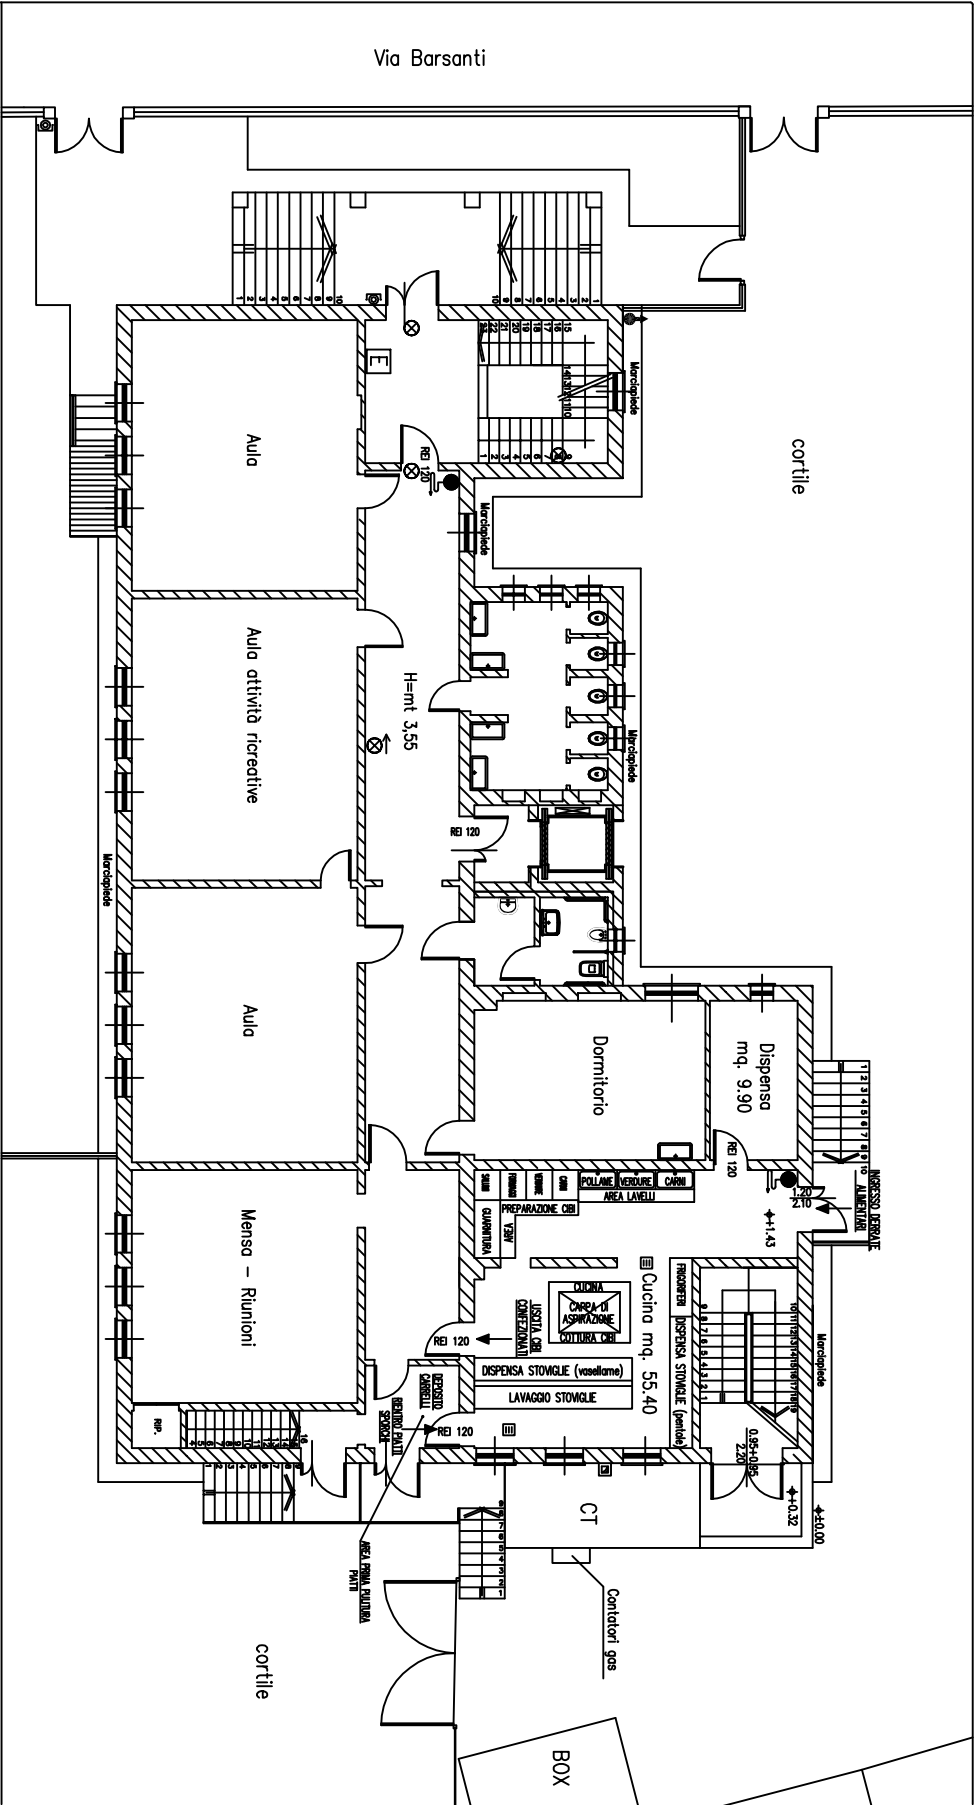

Pianta Piano Seminterrato

